



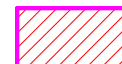

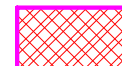


# PŮDORYS 2.NP - m1:50

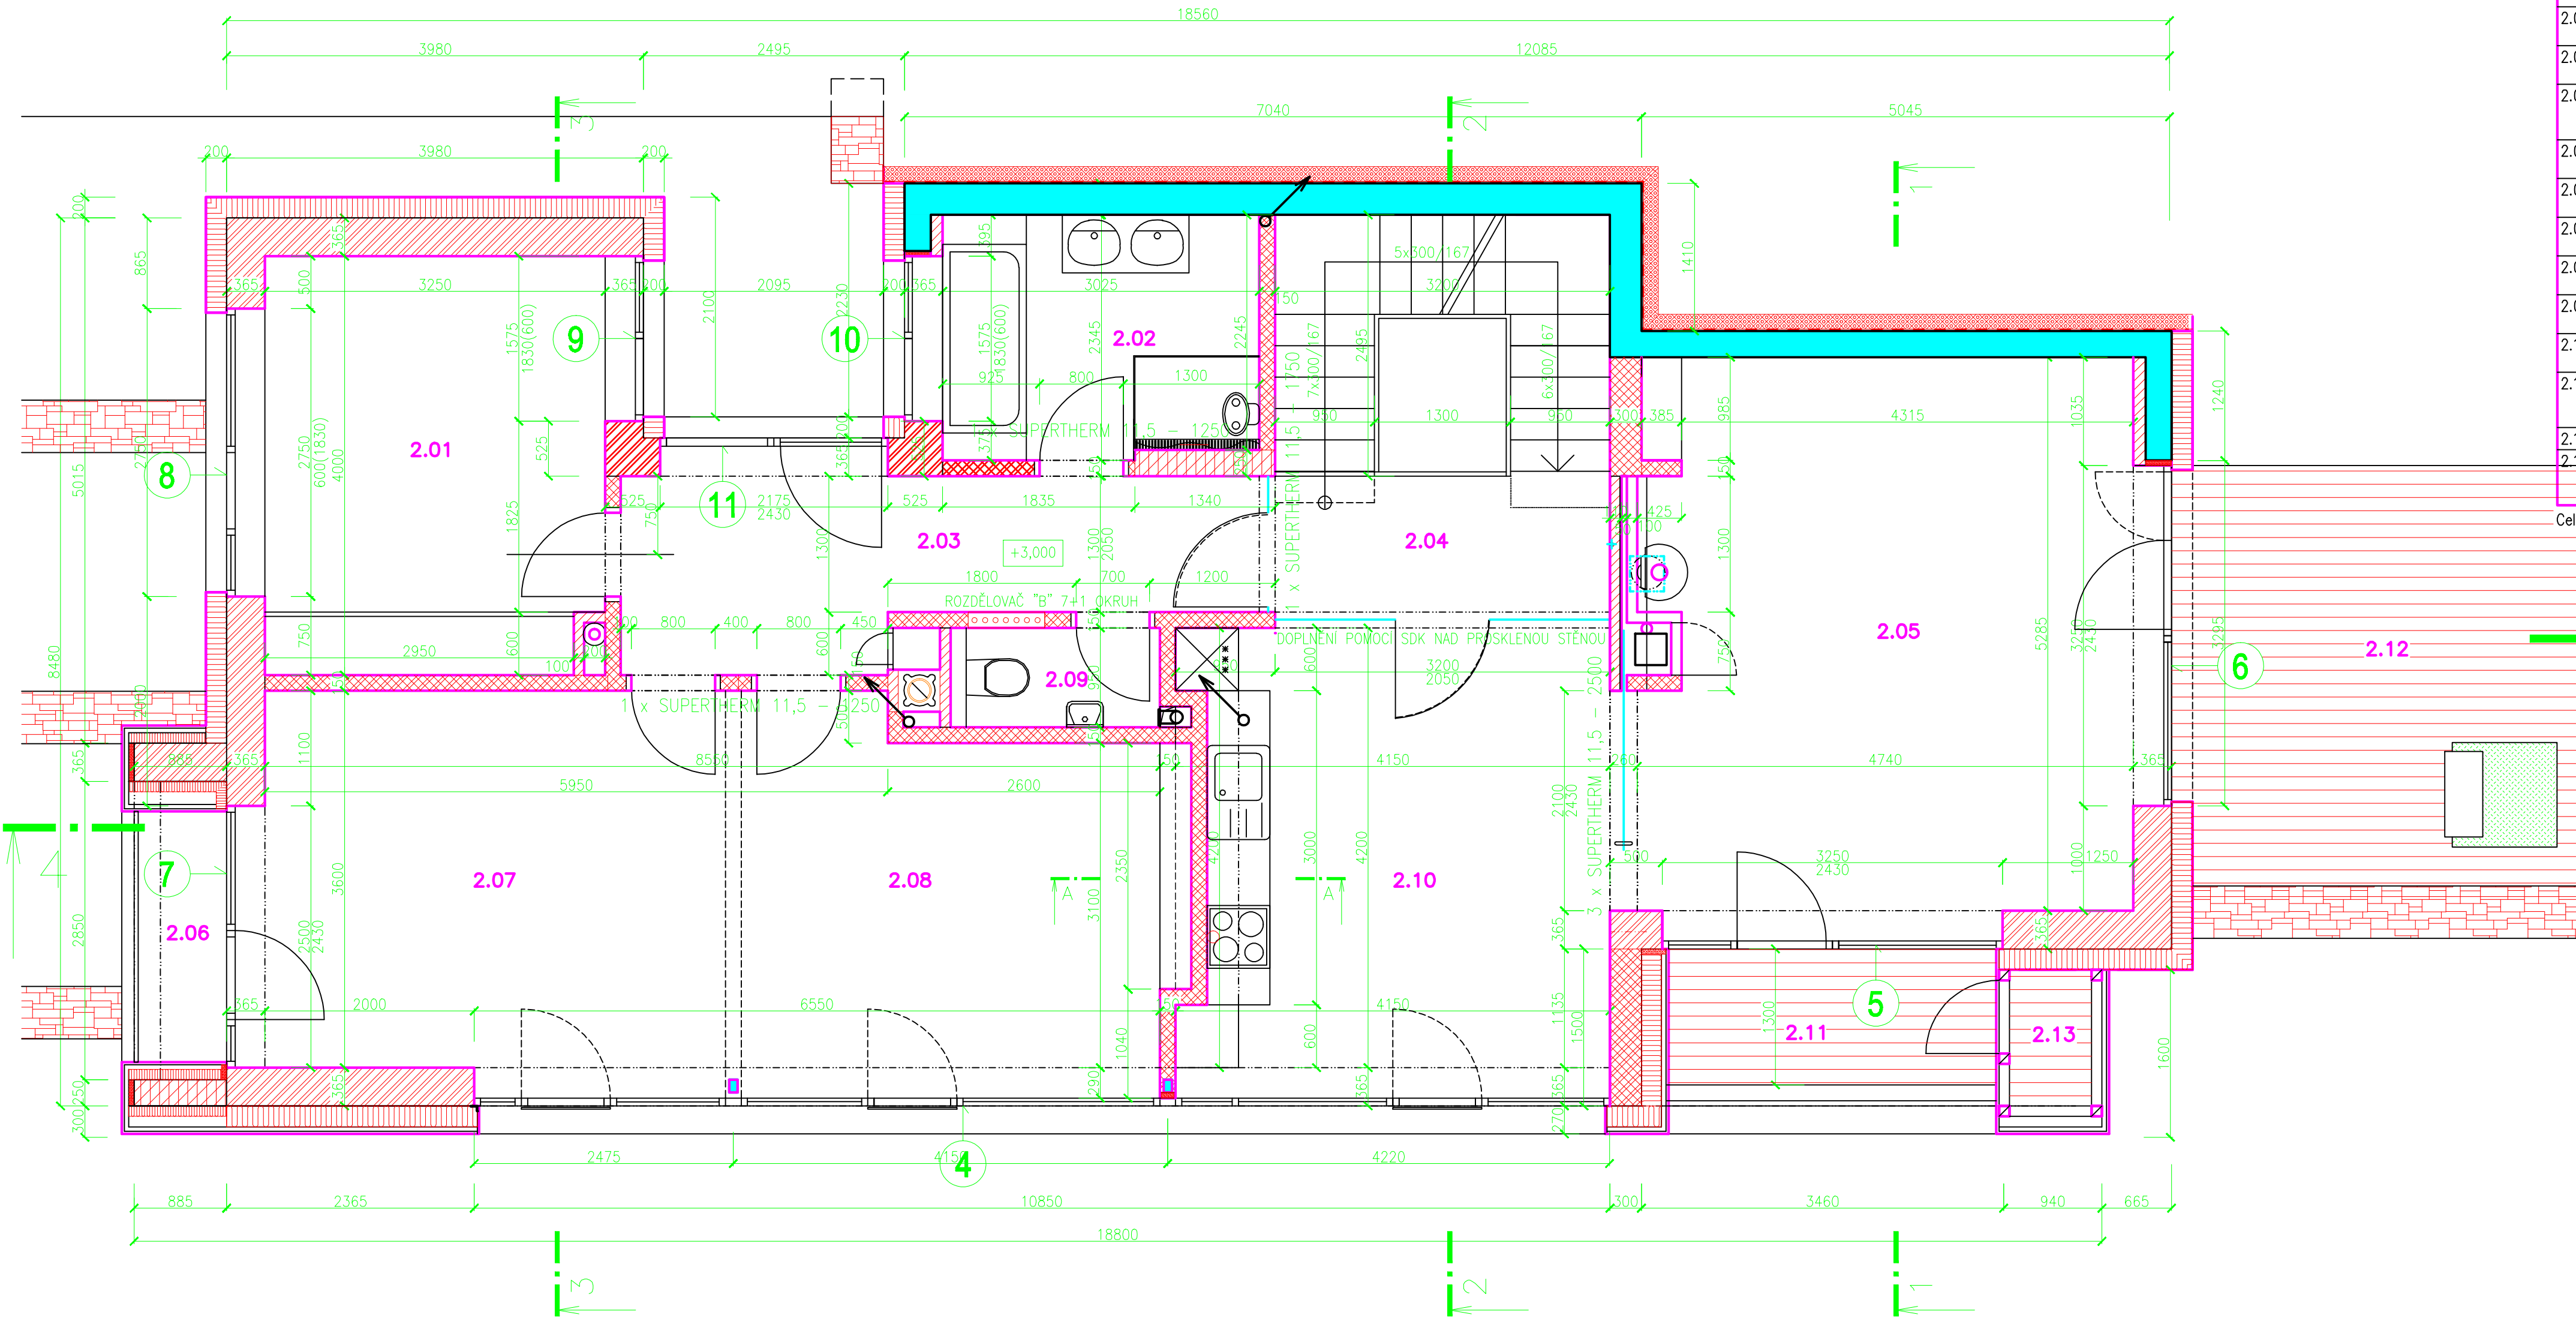

Číslo	Jméno	Plocha [m <sup>2</sup> ]	Podlaha	Stěny	Strop	Poznámka
2.01	LOŽNICE	12,82	LINOLEUM	MALBA VÁPENNÁ	SÁDROKATRON	VYTAHOVANÝ SOKL
2.02	KOUPELNA	7,09	DLAŽBA KERAMICKÁ	MALBA VÁPENNÁ	SÁDROKATRON	KERAMICKÝ OBKLAD DO V.2100
2.03	CHODBA	10,17	DLAŽBA KERAMICKÁ VELKOFORMÁTOVÁ	MALBA VÁPENNÁ	SÁDROKATRON	KERAMICKÝ SOKL
2.04	CHODBA+SCHODIŠTĚ	12,14	DLAŽBA KERAMICKÁ VELKOFORMÁTOVÁ, DŘ. OBKLAD SCHODŮ	MALBA VÁPENNÁ	SÁDROKATRON	KERAMICKÝ SOKL
2.05	OBÝVACÍ POKOJ	26,01	DVOUVRSTVÁ PLOVOUCÍ DŘEVĚNÁ PODLAHA	MALBA VÁPENNÁ	SÁDROKATRON	DŘEVĚNÝ SOKL
2.06	LODŽIE Č.1	2,38	TERASOVÁ PRKNA	DŘEVĚNÝ OBKLAD	DŘEVĚNÝ OBKLAD	
2.07	POKOJ Č.1	17,13	LINOLEUM	MALBA VÁPENNÁ	SÁDROKATRON	SOKL
2.08	POKOJ Č.2	14,06	LINOLEUM	MALBA VÁPENNÁ	SÁDROKATRON	SOKL
2.09	WC	1,82	DLAŽBA KERAMICKÁ	MALBA VÁPENNÁ	SÁDROKATRON	KERAMICKÝ OBKLAD DO V.1800
2.10	KUCHYŇ+JÍDELNA	18,86	DLAŽBA KERAMICKÁ VELKOFORMÁTOVÁ	MALBA VÁPENNÁ	SÁDROKATRON	SKLENĚNÝ OBKLAD ZA LINKOU
2.11	LODŽIE Č.2	5,71	TERASOVÁ PRKNA	DŘEVĚNÝ OBKLAD	OMÍTKA VÁPENNÁ ŠTUKOVÁ	
2.12	TERASA	14	EXOTICKÉ DŘEVO	...	OMÍTKA VÁPENNÁ ŠTUKOVÁ	
2.13	SKLAD	0,84	DLAŽBA KERAMICKÁ	MALBA VÁPENNÁ	OMÍTKA VÁPENNÁ ŠTUKOVÁ	

Celková plocha [m<sup>2</sup>]: 142,93

-  CIHLY HELUZ SB PLUS 36,5 (365/247/249) S CELOPLOŠNÝM LEPIDLEM
-  ŽELEZOBETON – BETON C30/37(B35), VÝZTUŽ 10S05R
-  CIHLY POROTHERM 11,5 SB (497/115/249) NA LEPIDLO
-  CIHLY POROTHERM 8 SB (497/80/249) NA LEPIDLO
-  CIHLY HELUZ 30 SB PLUS (300/247/249) S CELOPLOŠNÝM LEPIDLEM
-  CIHLY HELUZ 25 SB P15 (250/247/249) S CELOPLOŠNÝM LEPIDLEM